


Spre  
Corpul A  
Corpul B  
Sala sport 4  
Spații  
administrati

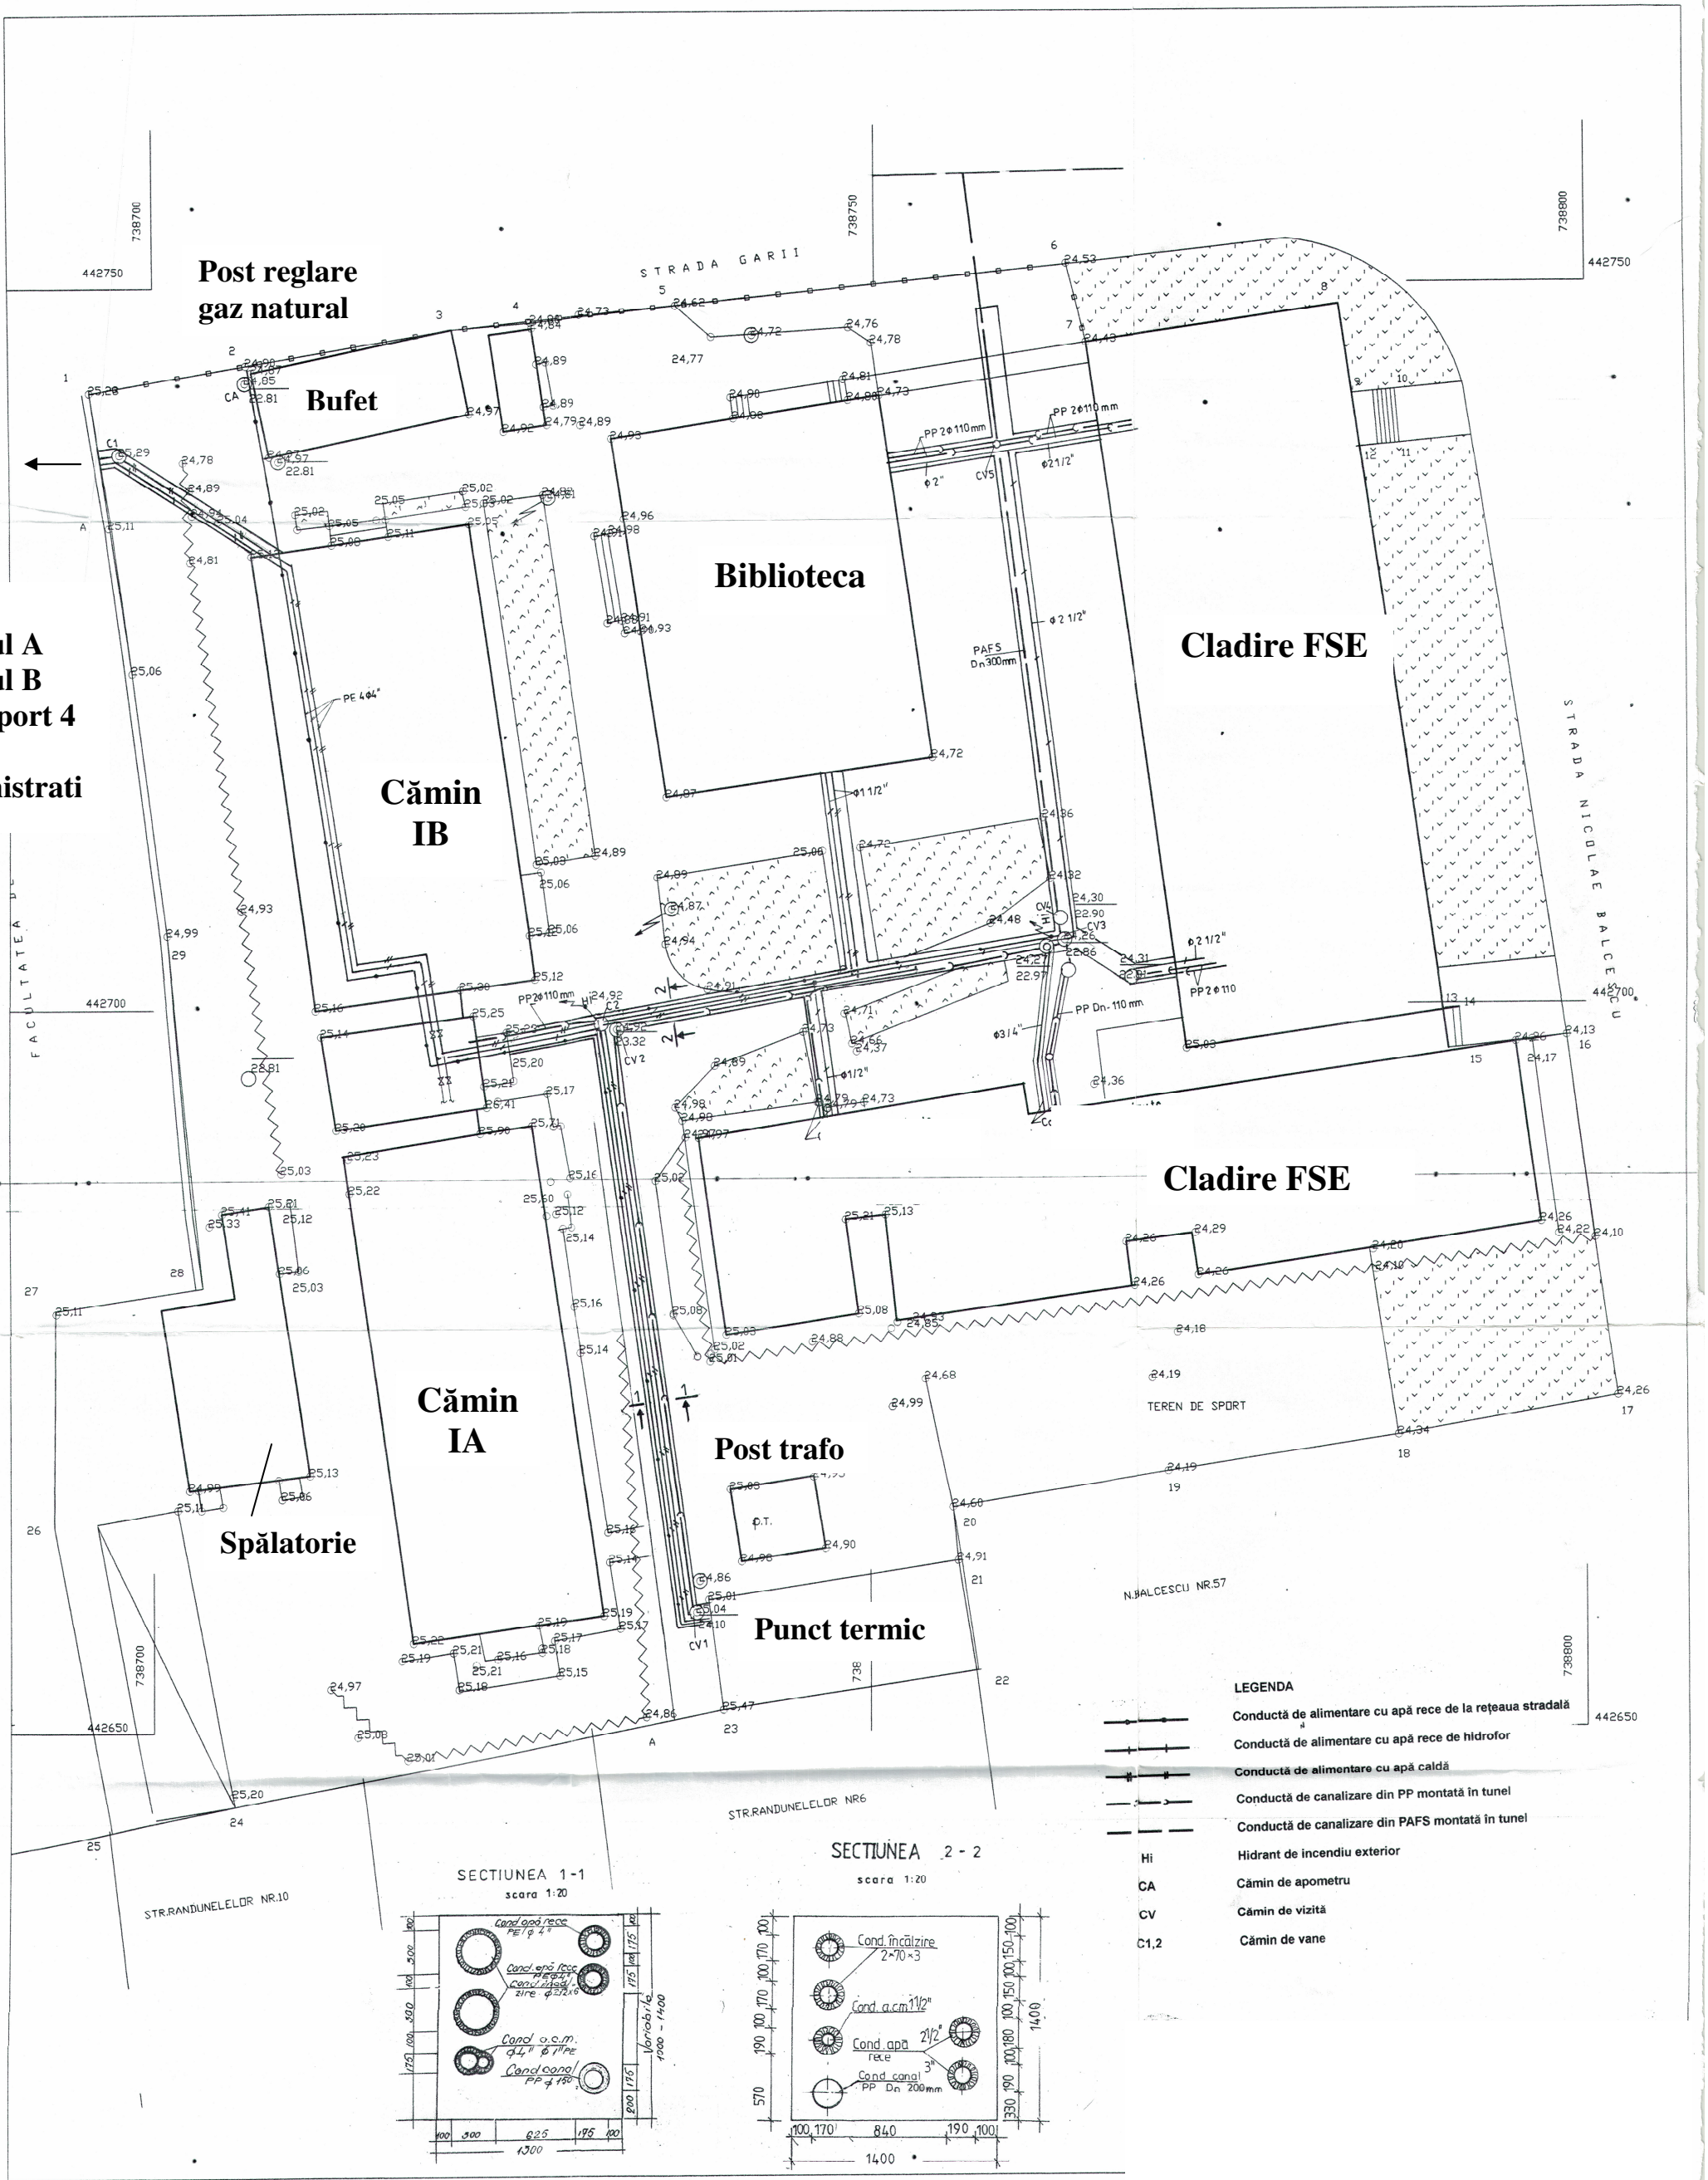

**Plan situație Rețele exterioare existente apă rece, apă caldă, canalizare, încălzire**